


Приложение 1
 к постановлению Администрации
 городского округа город Рыбинск
 Ярославской области
 от 10.11.2025 № 1184

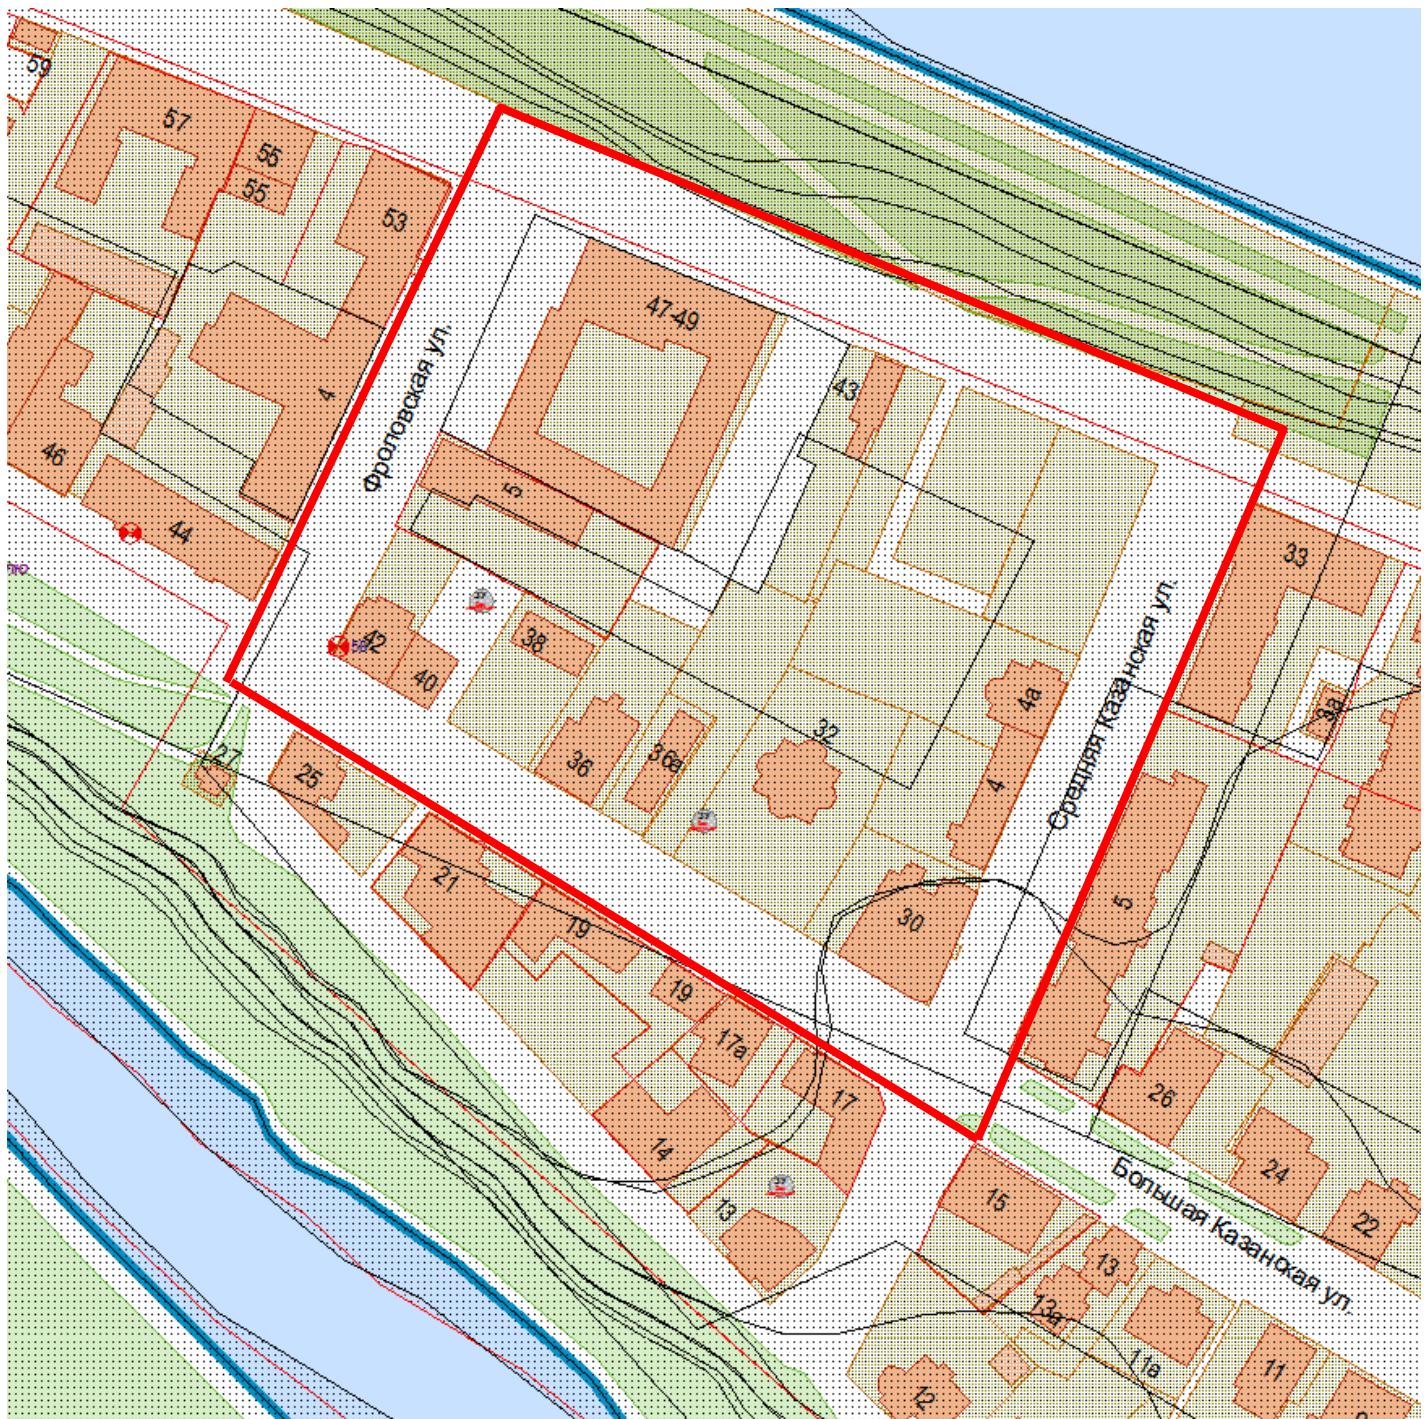

Граница проектирования для подготовки документации по планировке территории в составе проекта планировки и проекта межевания территории в границах улиц: Фроловская – Большая Казанская – Средняя Казанская – Волжская набережная

Директор Департамента
 архитектуры и градостроительства

Ю.Н. Бурова